


HIDRAULIKAI ÉS GEOMETRIAI ADATOK			
MÉRTÉKADÓ VÍZHOZAM Q (m³/s)	0,125		
TERVEZETT MEDERFENÉK SZÉLESSÉG a (m)	0,4		
TERVEZETT RÉZSÚHAJLÁS	2:1		
MEDERFENÉK ESÉSE I (‰)	9	9	23,6
HIDRAULIKAI ADATOK	h=0,20 m F=0,10 m² R=0,11 m s=20,2 V <sub>k</sub> =1,92 m/s		h=0,20 m F=0,10 m² R=0,11 m s=20,2 V <sub>k</sub> =3,10 m/s
A MEDER MŰTÁRGY VÍZSZÁLLÍTÁSA Q (m³/s)	0,192		0,310
A MEDERBIZTOSÍTÁS MÓDJA	ÁTERESZ	BETON MEDERELEM	

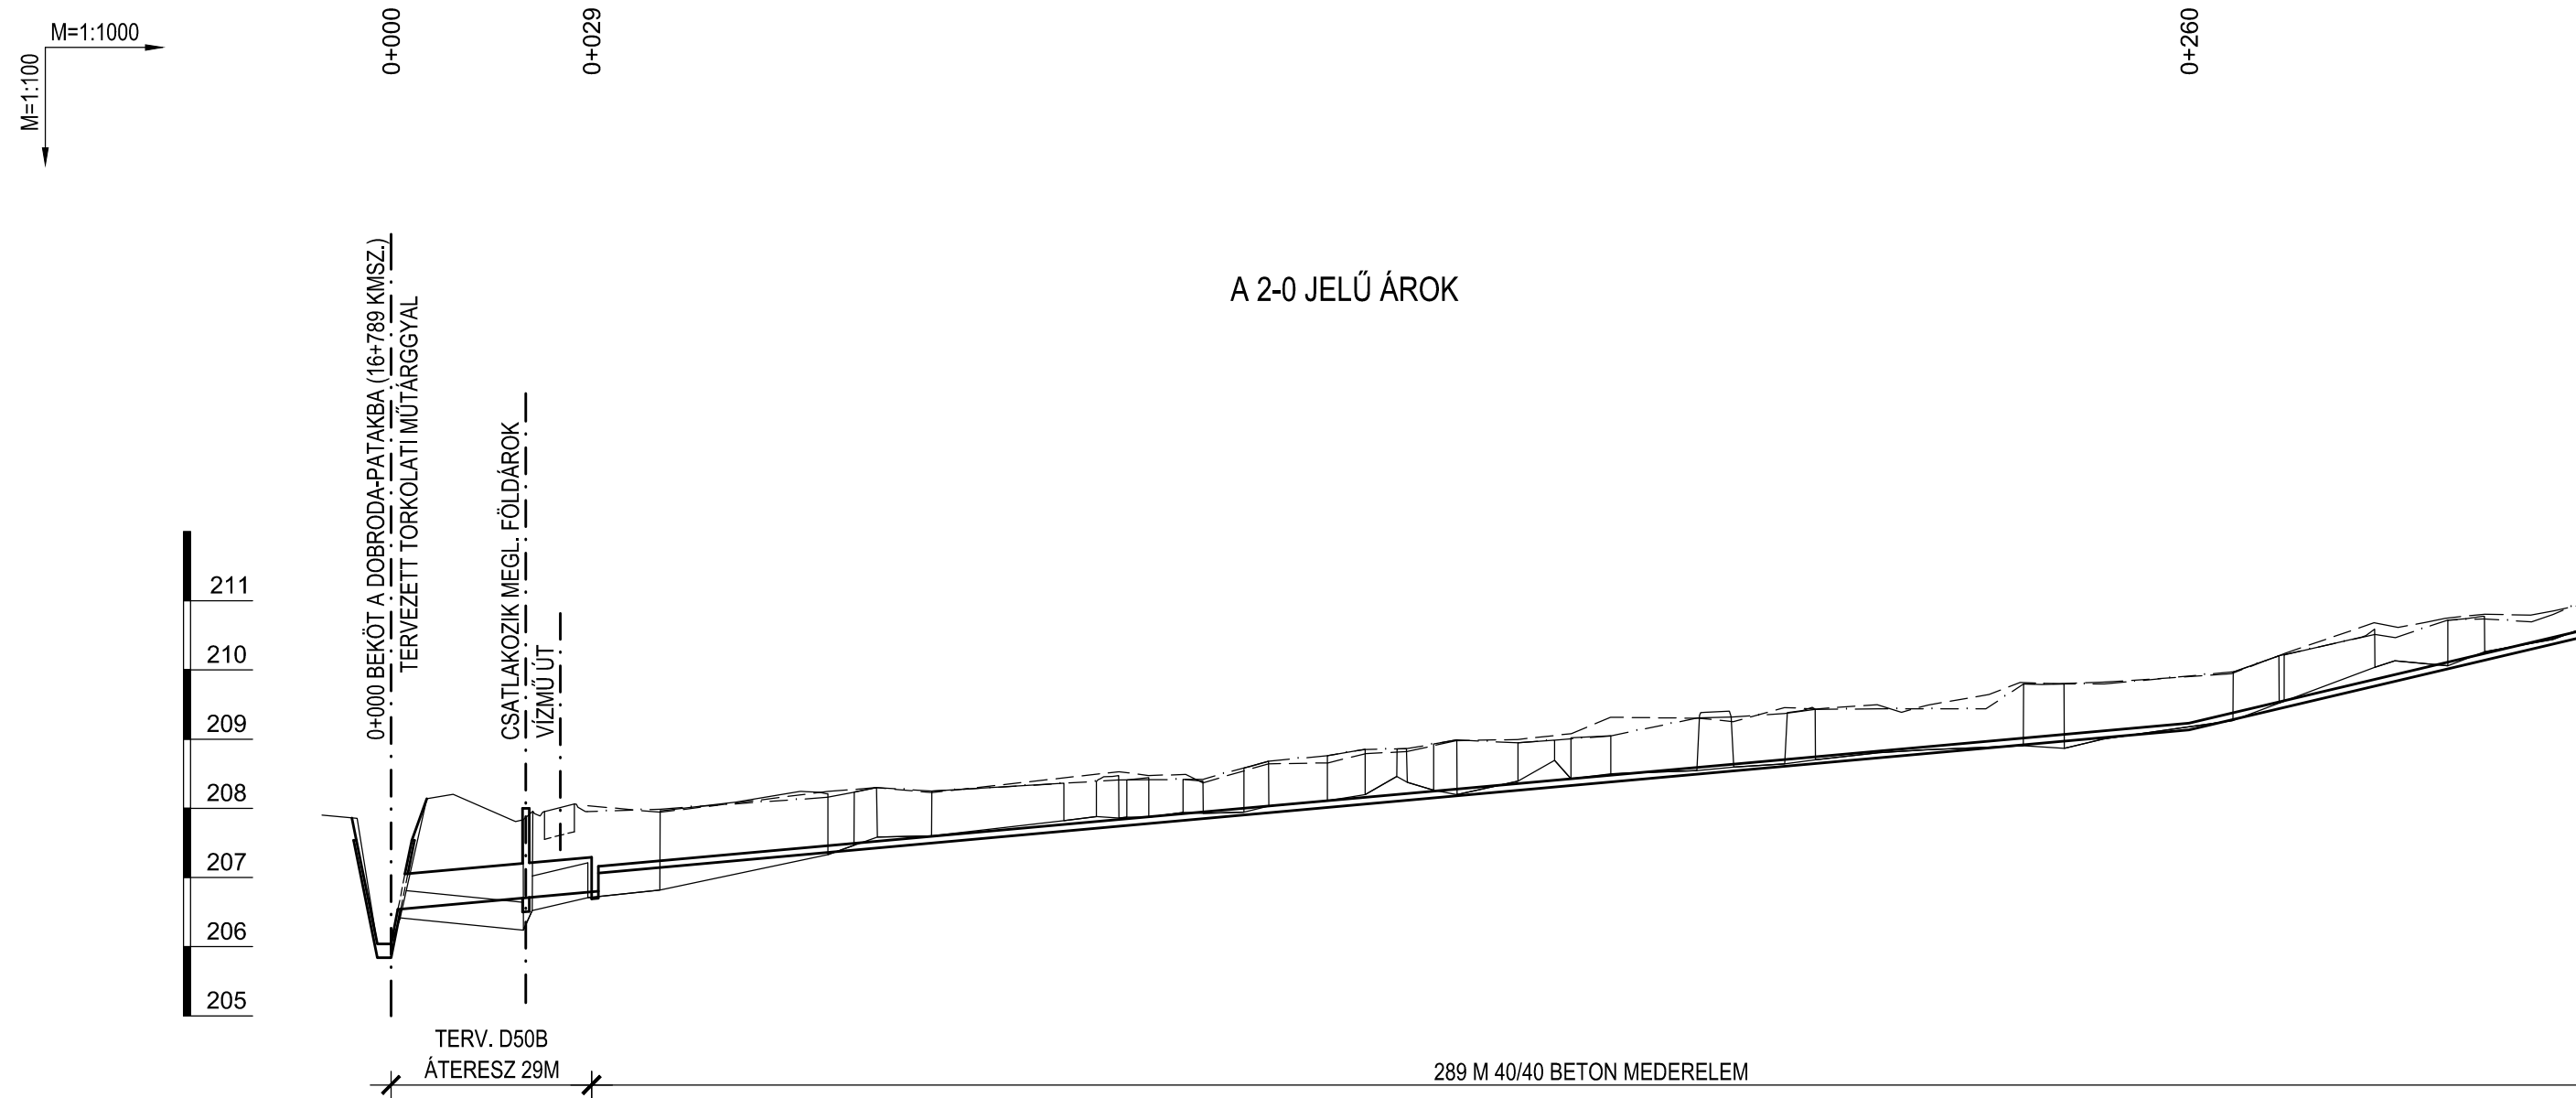

SZELVÉNYEZÉS	0+000	0+025	0+050	0+075	0+100	0+125	0+150	0+175	0+200	0+225	0+250	0+275	0+300	0+318																		
TERVEZETT ÁROK FF	206.04	206.54	206.76	207.34	207.57	207.79	208.02	208.24	208.47	208.69	208.92	209.14	209.59	210.18	210.60																	
TEREP	206.04	206.63	207.05	207.59	207.86	207.99	208.28	208.48	208.63	208.86	209.04	209.60	210.16	210.64																		
MEGLÉVŐ BAL PART	208.14	208.04	207.94	208.24	208.23	208.14	208.65	208.66	208.85	208.79	208.86	208.82	208.98	209.00	209.08	209.32	209.30	209.25	209.46	209.44	209.50	209.50	209.65	209.82	209.80	209.80	209.82	209.95	210.24	210.68	210.80	210.97
MEGLÉVŐ JOBB PART	208.14	207.95	207.99	208.16	208.25	208.41	208.68	208.76	208.85	208.86	208.99	208.95	209.05	209.05	209.31	209.32	209.37	209.43	209.44	209.44	209.50	209.50	209.44	209.80	209.80	209.80	209.80	209.98	210.20	210.51	210.74	211.03

<b>SALGÓTERV KFT.</b>			
3100 Salgótarján, Meredek út 3. T/F.:(32)312-054			
Megnevezés:		Karancsalja csapadékvíz elvezetés vízjogi létesítési engedélyezési terve	
Tárgy:			Méretarány:
A 2-0 jelű árok hossz-szelvénye Vízmű út környezete			M = 1:1000
Tervező:	Dátum:	Tervszám:	Rajzszám:
Lantos László	2016.04.	1216.	V-2